
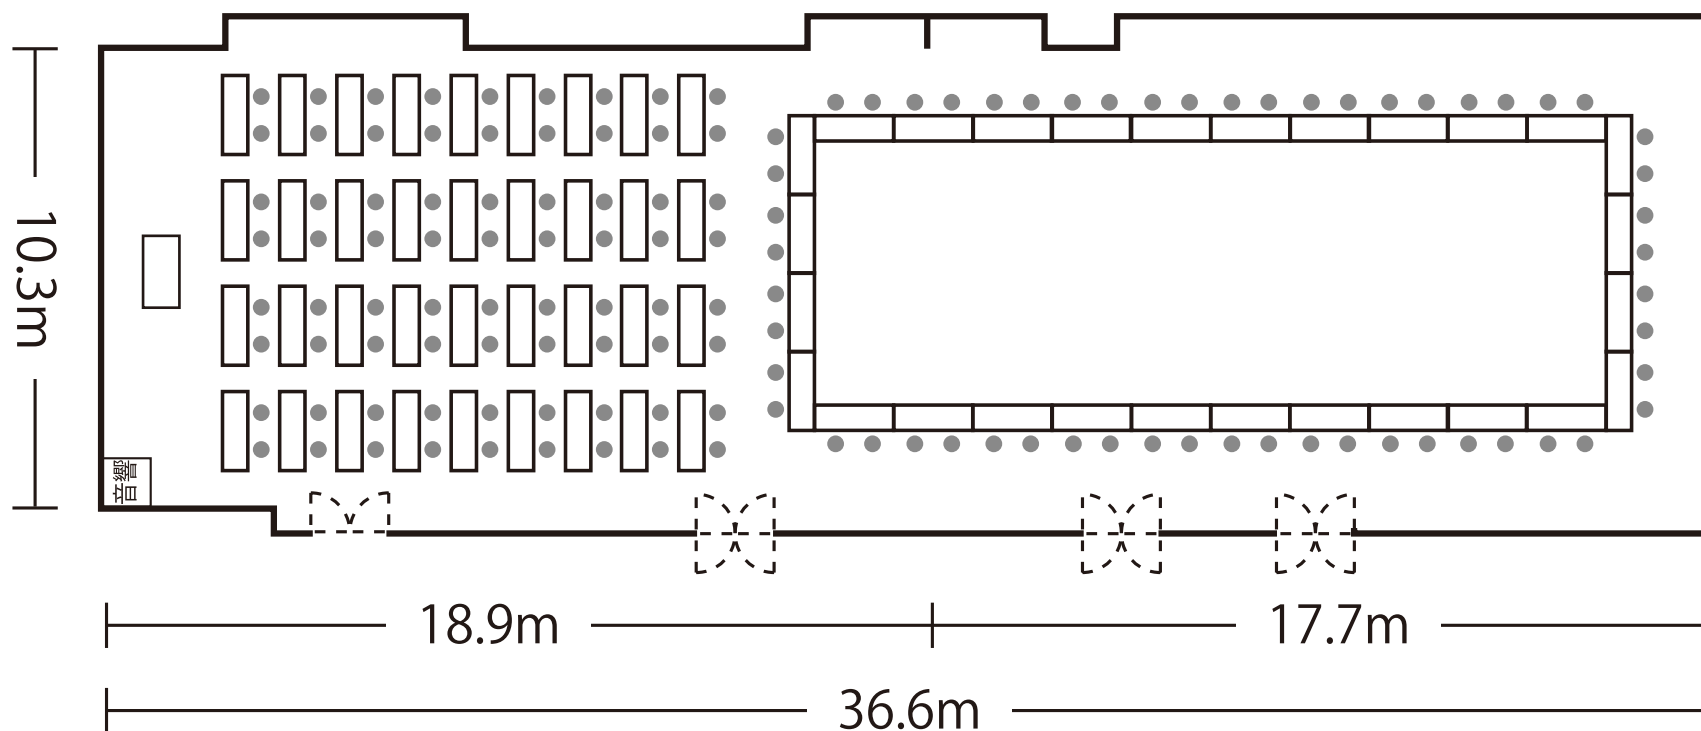


2F

東山 面積398m²

白河 + 朱雀

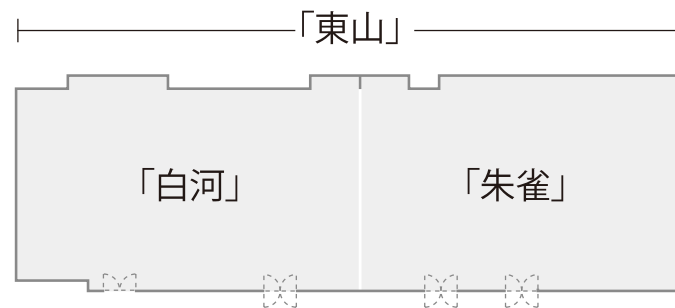

口型会議形式 / 收容人数 128名様