



2F

白河

面積203㎡

朱雀

面積194㎡

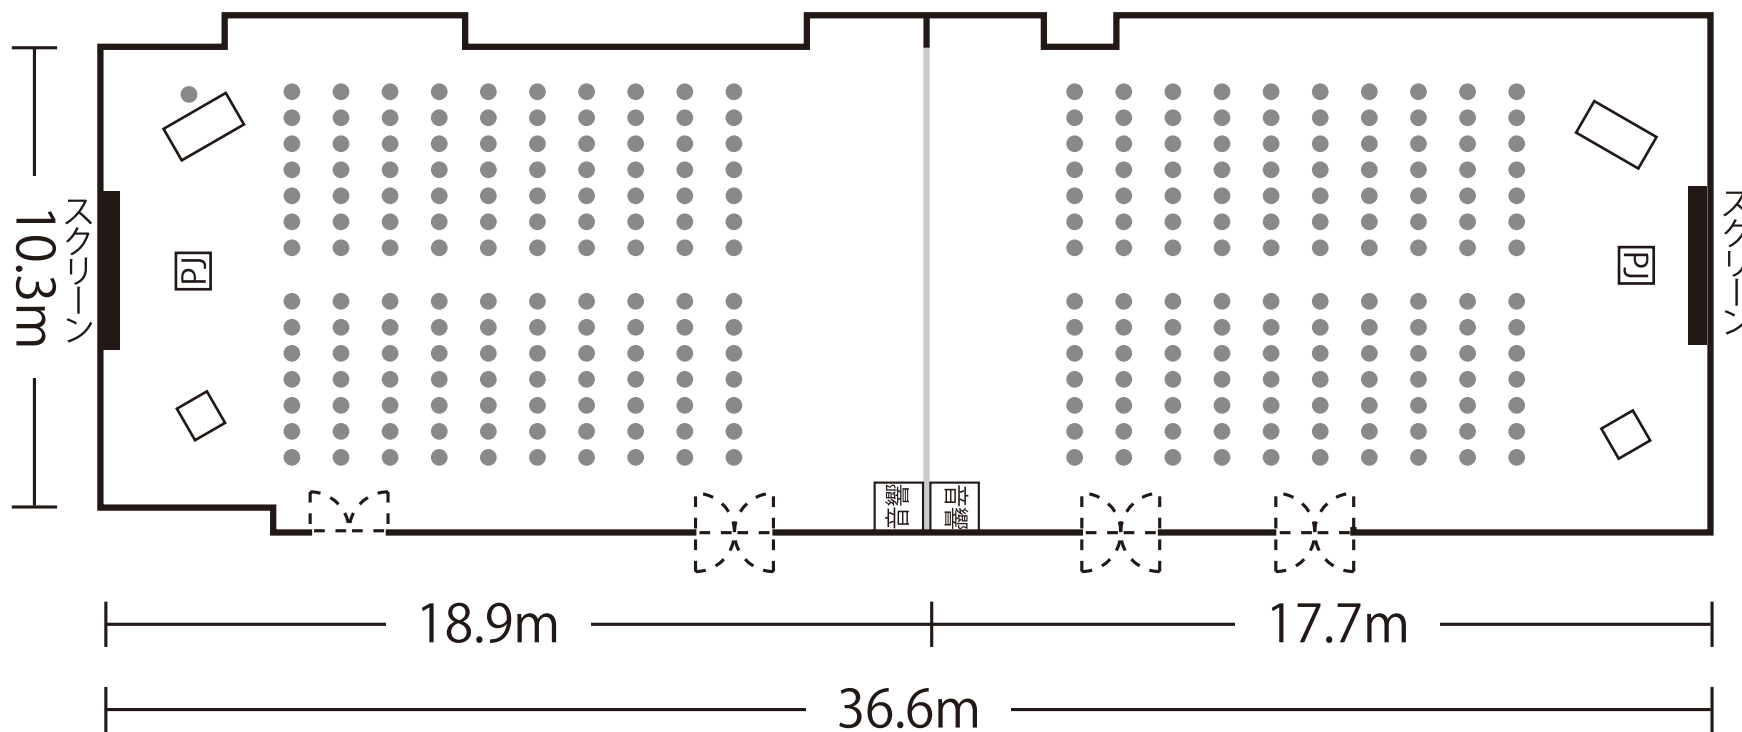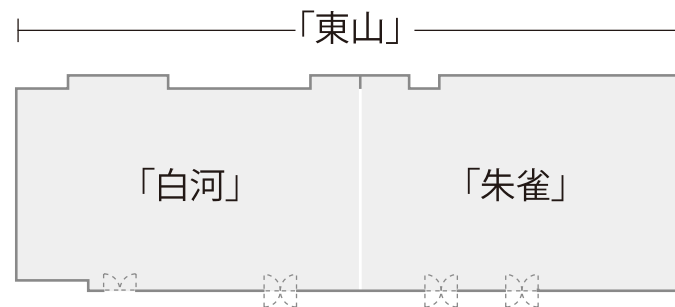

シアター形式
収容人数各141名

シアター形式
収容人数各140名